


# Mosonszolnok Szerkezeti Terv Részlet M 1: 5 000

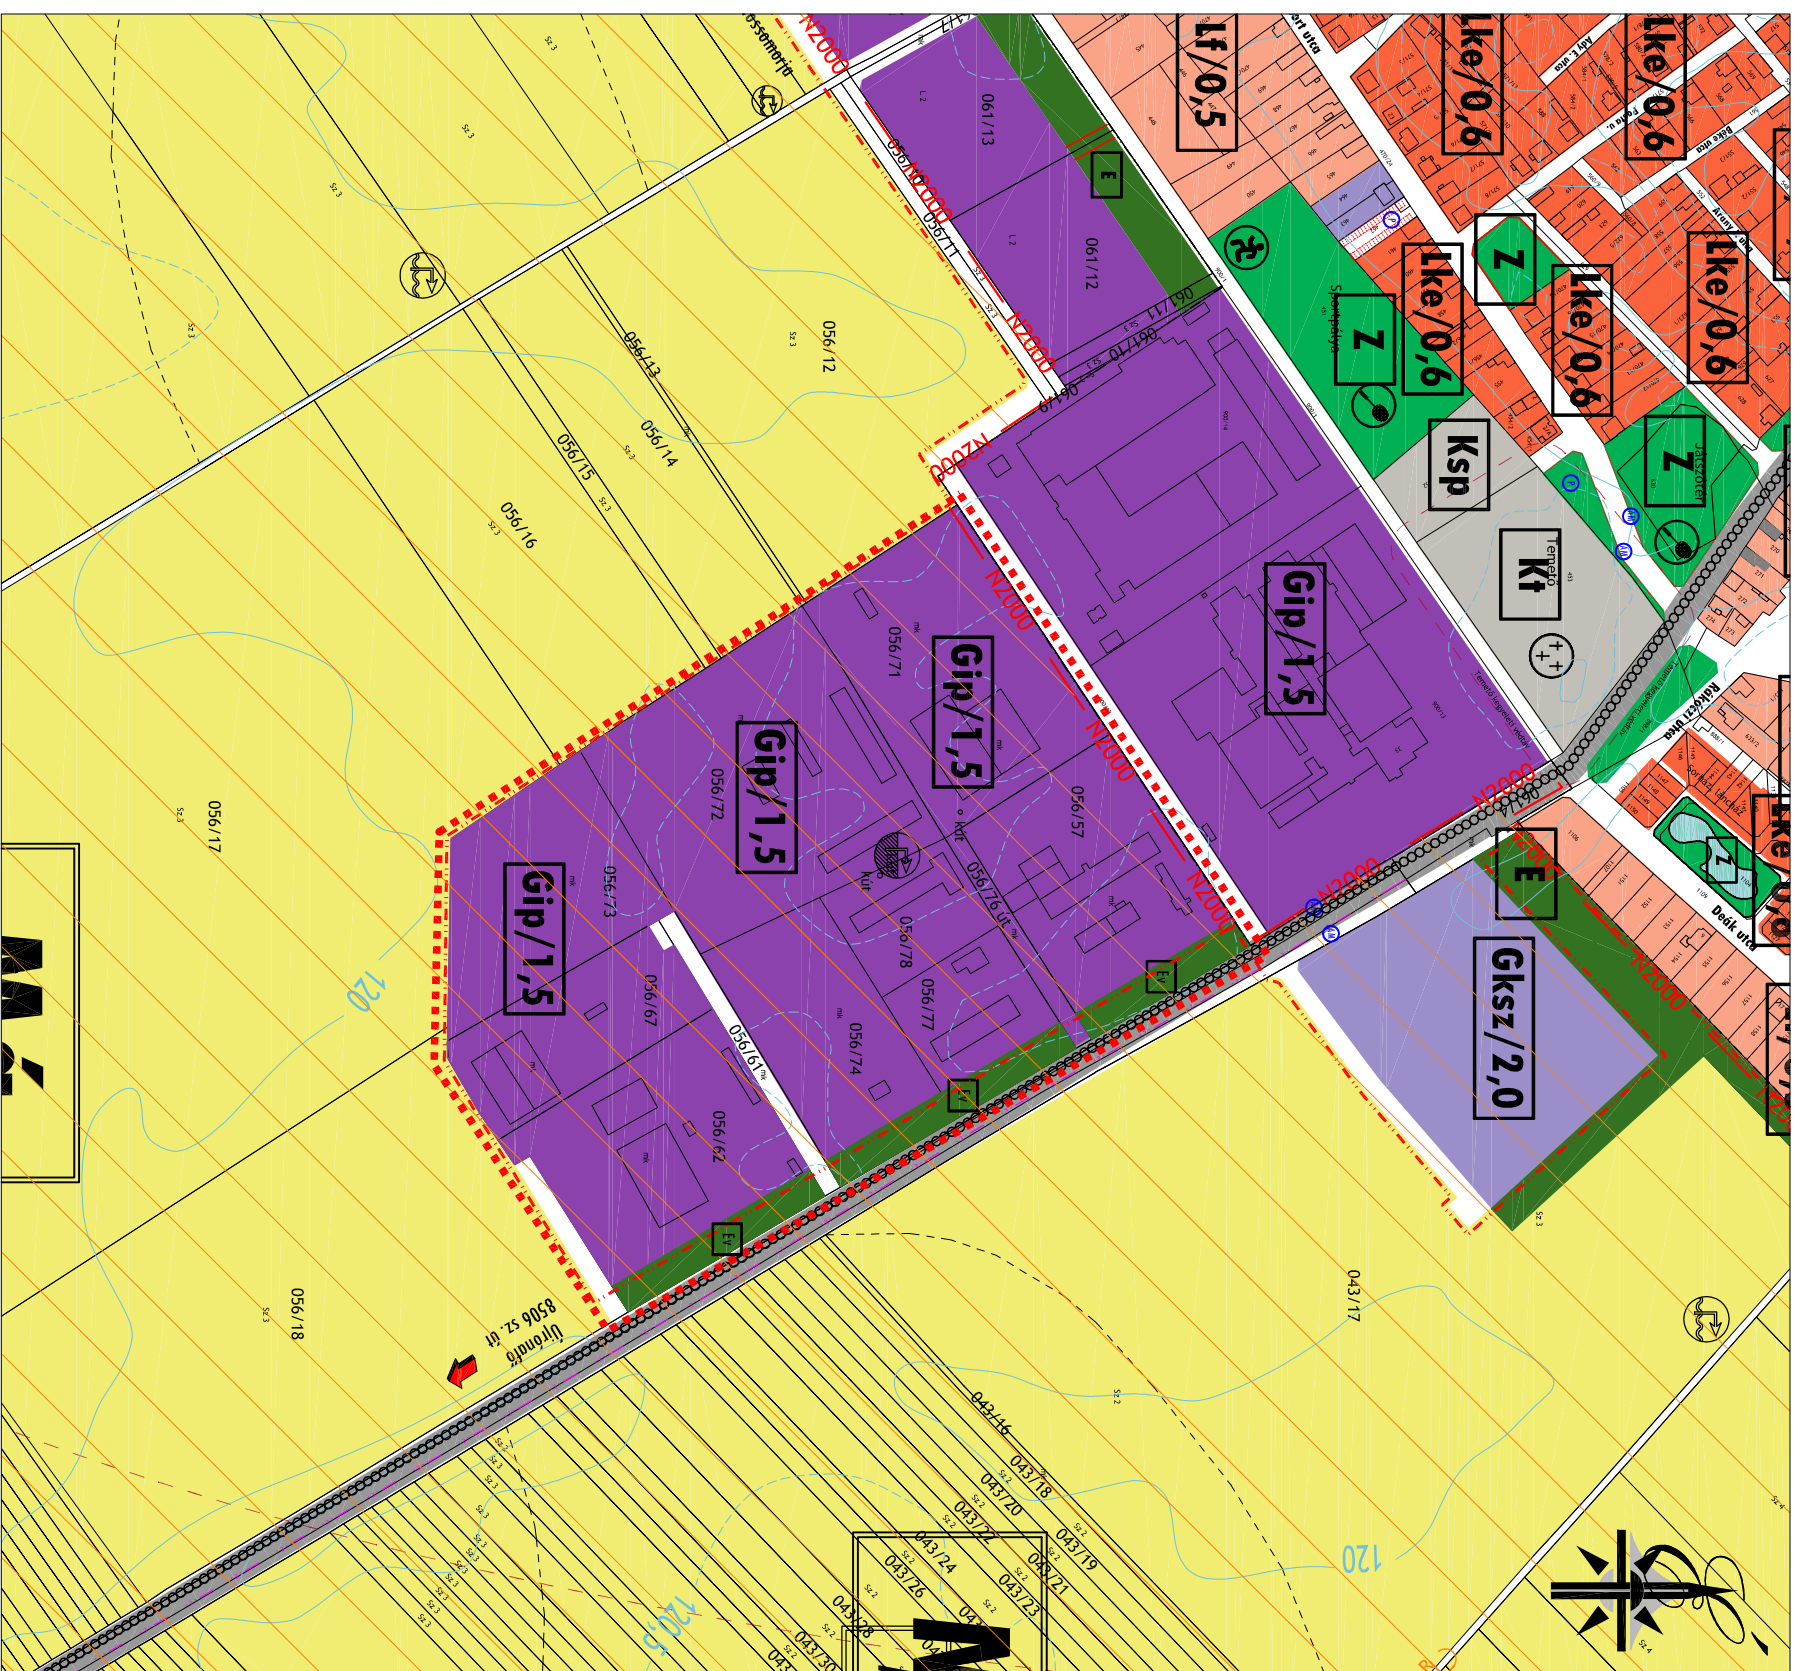

## Jelmagyarázat: Területfelhasználási módok:

- Lokálterületek:**
  - Lf** Csakélfűtés lakóterület
  - Lt** Csakélfűtés lakóterület, tervezett
  - Lke** Kertvárosias lakóterület
- Vegyes terület:**
  - Vt** Tervezett központi vegyes terület
- Gazdasági terület:**
  - Gksz** Kereskedelmi, szolgáltató gazdasági területek
  - Gip** Ipari gazdasági terület
- Különléges terület:**
  - Ksp** Különléges sportterületek
  - Kb** Különléges (karicshajly)terület
  - Kk** Különléges - kúria - területe
  - Kmg** Különléges mezőgazdasági üzemi területek
  - Kmg** Különléges mezőgazdasági üzemi területek, tervezett
  - Kt** Különléges termelői területek
  - Kt-mng** Különléges mezőgazdasági jellegű üzemi gazdasági terület
- Közelkedési terület:**
  - Köu** Közlekedési és közúti terület
  - Kök** Közúti pályás közlekedés - vasút
- Zöld terület:**
  - Z** Zöldterület, leegió
- Erdő terület:**
  - Eü** Védterdő
  - Eg** Gazdasági erdő
- Mezőgazdasági terület:**
  - M6** Mezőgazdasági általános művelési terület
  - M6-nlt** Mezőgazdasági terület - alternatív energia
  - M6-k** Mezőgazdasági kiskert
- Vízgazdálkodási terület:**
  - V** Vízgazdálkodási terület
- Művi értékvédelem:**
  - Műemlék, régészeti:**
    - M** Műemlék épület és környezete
    - Mk** Ismert régészeti érdekű terület

## Tíj - és természetvédelem

- Fokozottan védett terület**
- Natura 2000 terület**
- Man and Biosphere terület**
- T** Természet terület

## Környezetvédelem:

- Egyéb:**
  - Bányatelekek
  - Védőterület, védőtávolság

## Közlekedés:

- Közúti közlekedés:**
  - Gyűjtőutak
  - Fontosabb közúti csomópont
  - Keretpárat
  - Tervezett gyalogos-, kerékpáros sétány
- Közúti pályás közlekedés:**
  - Vasút nyomvonal
  - Tervezett vasút nyomvonal

## Közművek:

- 400 kV
- 220 kV
- Tervezett szénhidrogén szállító vezeték

## Szerkezeti övezeti jelek:

A, B: Területfelhasználás/szintterületstúdióság

## Vonalas szabályozási elemek:

- Állami alapadatok
- Közigazgatási terület határ
- Bepótlásra szánt terület határa
- Berület határa
- Tervezési terület határa

## Egyéb jelek:

- Autóbuszmegálló
- Autóbuszmegállóhely
- Parkoló
- Köztermi mű

**Jóváhagyva a(z) .../2016. (...) önk. határozattal!**

"Készült az általam alapadatok felhasználásával!"

<b>T.P</b> TERVEZŐ: NEMETH GYÖLLŐ vezető tisztségviselő TTI: 010-0008 TÁJSEBÉZŐ: MIKLÓSI ATTILA közlekedés vezető/tisztségviselő KI-01/008-513	MEGJELŐ: Mosonszolnok Polgármesteri Hivatal MEGJELŐS TÁRSALOK: 9145 Mosonszolnok, Fő út 44.	TÁJSEBÉZŐ: TOTH CSABA gépészmérnök	<b>TALENT - PLAN</b> Tervező, Szolgáltató és Kereskedelmi Kft. 9023 Győr, Richter J. u. 11.; Tel: (96) 418-573; Fax: (96) 418-699; E-mail: talent_plan@arrabonnet.hu; www.talent-plan.hu
			MEGJELŐS TÁRSALOK: Településrendezési terv módosítás SZERKEZETI TRT-3/m5